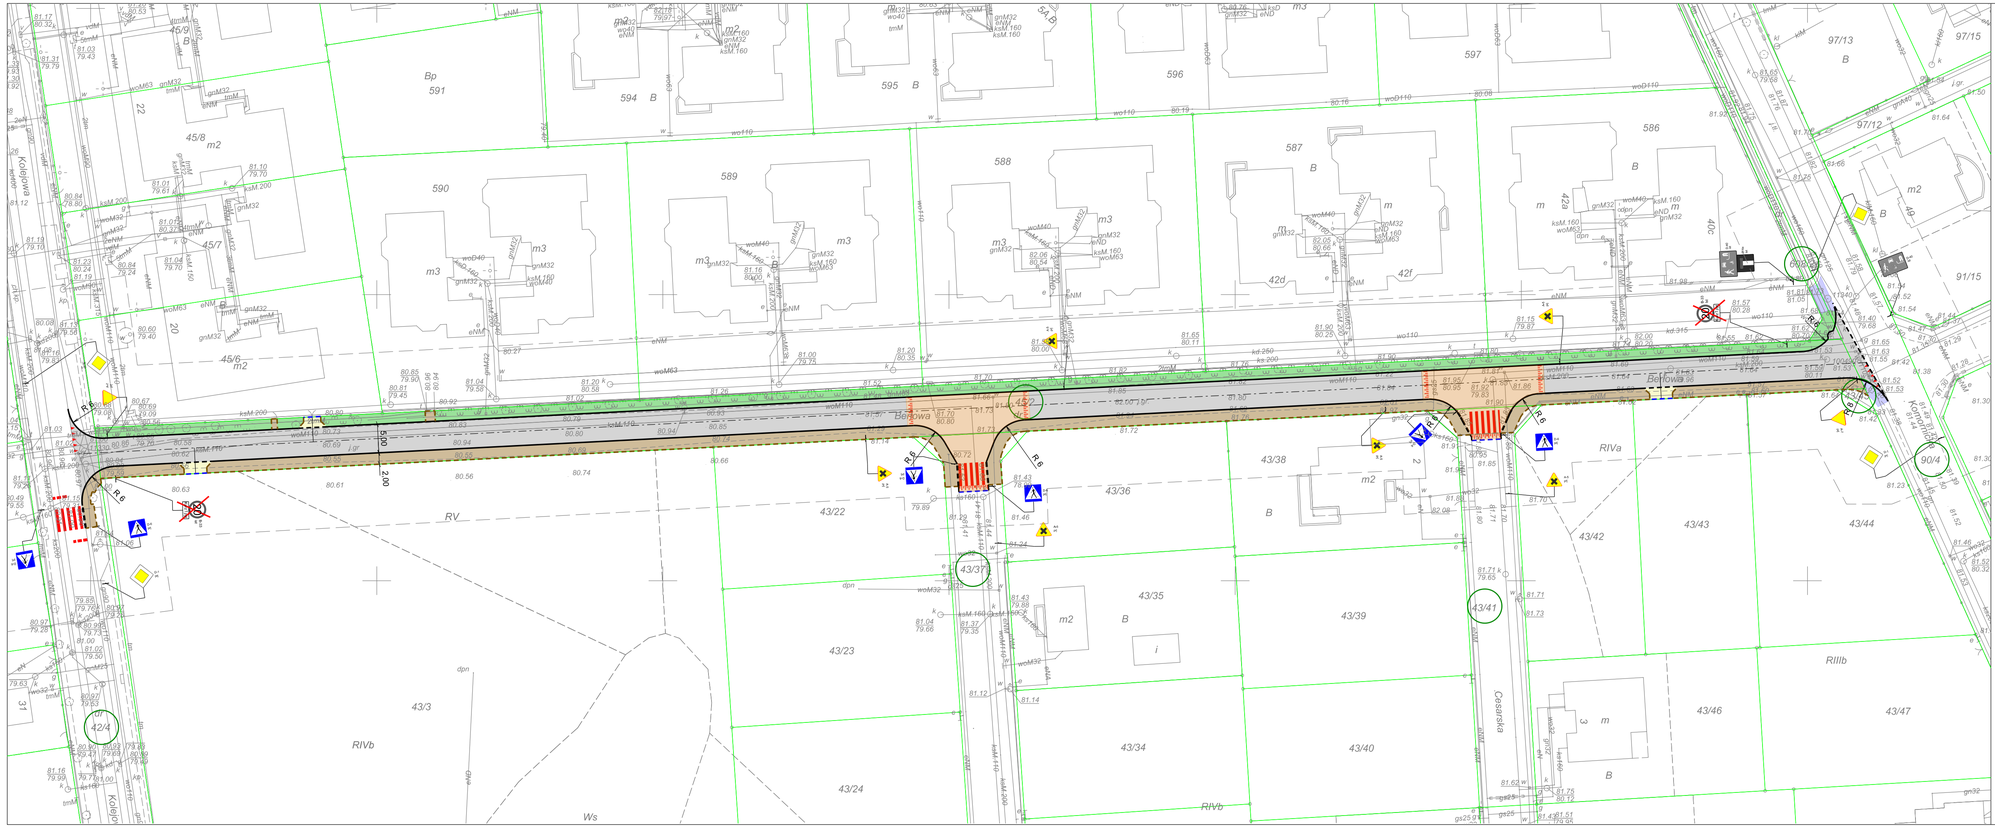

Legenda:

- jezdnia, kostka betonowa szara
- zjazdy, kostka betonowa grafitowa
- chodnik, kostka betonowa czerwona
- nawierzchnia zjazdu i chodnika projektowana wg odrębnego opracowania
- zieleń
- wyniesione skrzyżowanie betonowa kostka brukowa czerwona
- opornik 12x25x100
- krawężnik 15x30x100 na płask
- obrzeże 8x30x100
- krawężnik 15x22x100 najazdowy
- krawężnik 15x30x100
- krawężnik 15x30x100 obniżony
- działki pod inwestycję
- istniejące oznakowanie pionowe
- istniejące oznakowanie pionowe do usunięcia
- projektowane oznakowanie pionowe

INWESTOR

GMINA DOPIEWO
UL. LEŚNA 1C
62-070 DOPIEWO

JEDNOSTKA PROJEKTOWA

MS BIURO PROJEKTOWE
MICHAŁ SROKA
UL. BOROWA 4
62-200 GNIEZNO

STADIUM

Projekt budowlano-wykonawczy

TEMAT

Budowa ul. Berłowej w Dąbrówce

TYTUŁ RYSUNKU

Plan sytuacyjny

ADRES OBIEKTU BUDOWLANEGO

Działki ewidencyjne nr: 608/2, 43/41, 45/2, 43/37, 43/45, 90/4; obręb Dąbrówka

STANOWISKO	*IMIĘ I NAZWISKO*	*PODPIS*
Projektant branży drogowej	mgr inż. Hieronim Walczak	
Numer uprawnień	394/77	
Asystent projektanta branży drogowej	mgr inż. Paweł Stanisławszyn	
Numer uprawnień	-	
Sprawdzający branży drogowej	-	
Numer uprawnień	-	
Projektant branży wod-kan	-	
Numer uprawnień	-	
Sprawdzający branży wod-kan	-	
Numer uprawnień	-	
Projektant branży elektrycznej	-	
Numer uprawnień	-	
Sprawdzający branży elektrycznej	-	
Numer uprawnień	-	

DATA OPRACOWANIA	*SKALA*	*ARKUSZ*	*NUMER RYSUNKU*
20.06.2017	1:500	-	2

Nazwa pliku: -